

Bürocontainer RT2438 – 1658PV


Standardausstattung Bürocontainer:

- 20` Fuss Bürocontainer
- Abmaß 6058 Lang x 2438 Breit x 2800 Hoch
- Höhe Innen 2600
- Mineralwolldämmung 100mm Decke und Boden, Wand PU80
- 1 Außentür Stahl
- 2 Doppel Fenster und zwei Einzelfenster mit Rollläden
- Elektropaket mit 2 Leuchtstofflampen je 36W
- Steckdosen und Schalter
- Aussenfarbe Standard RAL 9006 (Wunschfarbe möglich)

Ausstattungsoptionen Bürocontainer:

- Halogenlampen
- LED Licht
- Elektroheizung
- Klimaanlage
- Zwischentüre
- Toilette
- Urinal
- Dusche
- Waschbecken
- Fliesen
- Glasfront
- Fenstertypen
- Verstärkter Boden
- Doppelflügeltür
- Rolltor
- Erweiterung der Steckdosen
- Außenfassade
- Fliesen im Badbereich
- Unterschiedliche Dämmstoffe
- etc. fragen sie einfach nach ihren Ausstattungswünschen.

Zeichnung Bürocontainer RT2438 – 1658PV

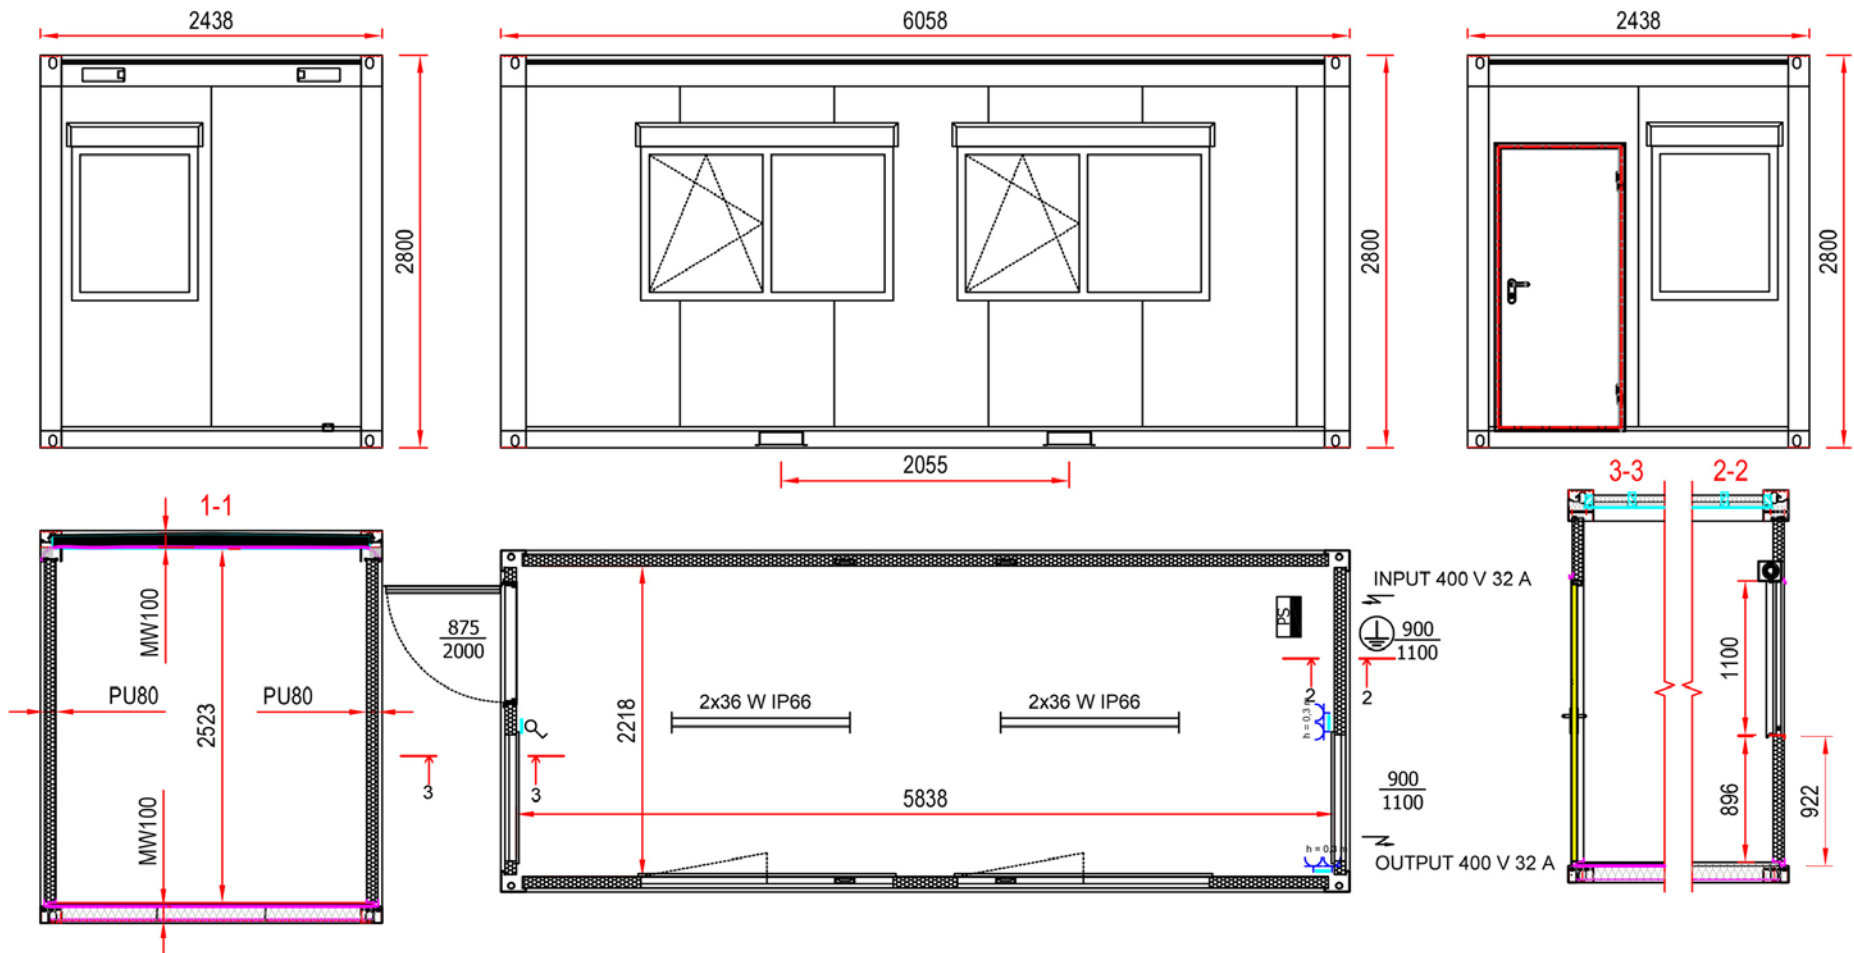

Prolegura GmbH & Co. KG
 Herrenpfad-Süd 9
 D-41334 Nettetal
 Tel. +49 (0) 2157-14380-45
 Fax +49 (0) 2157-14380-49

E-Mail info@prolegura-container.de
 Web www.prolegura-container.de