

## Bürocontainer RT3000 – 1809RED5


### Standardausstattung Bürocontainer:

- 20` Fuss Bürocontainer Sonderbreite 3m
- Abmaß 6058 Lang x 3000 Breit x 2800 Hoch
- Höhe Innen 2600
- 2 Raum mit Innentür
- Mineralwolldämmung 100mm an Wand und Boden, Decke 150mm
- 1 Doppelflügeltür
- 3 Dreh / Kipp Fenster mit Rollladen
- Elektropaket mit Leuchtstofflampen je 36W
- Steckdosen und Schalter
- Aussenfarbe Standard RAL 9006 (Wunschfarbe möglich)

### Ausstattungsoptionen Bürocontainer:

- Halogenlampen
- LED Licht
- Elektroheizung
- Klimaanlage
- Zwischentüre
- Toilette
- Urinal
- Dusche
- Waschbecken
- Fliesen
- Glasfront
- Fenstertypen
- Verstärkter Boden
- Doppelflügeltür
- Rolltor
- Erweiterung der Steckdosen
- Außenfassade

# Zeichnung Bürocontainer RT3000 – 1809RED5:

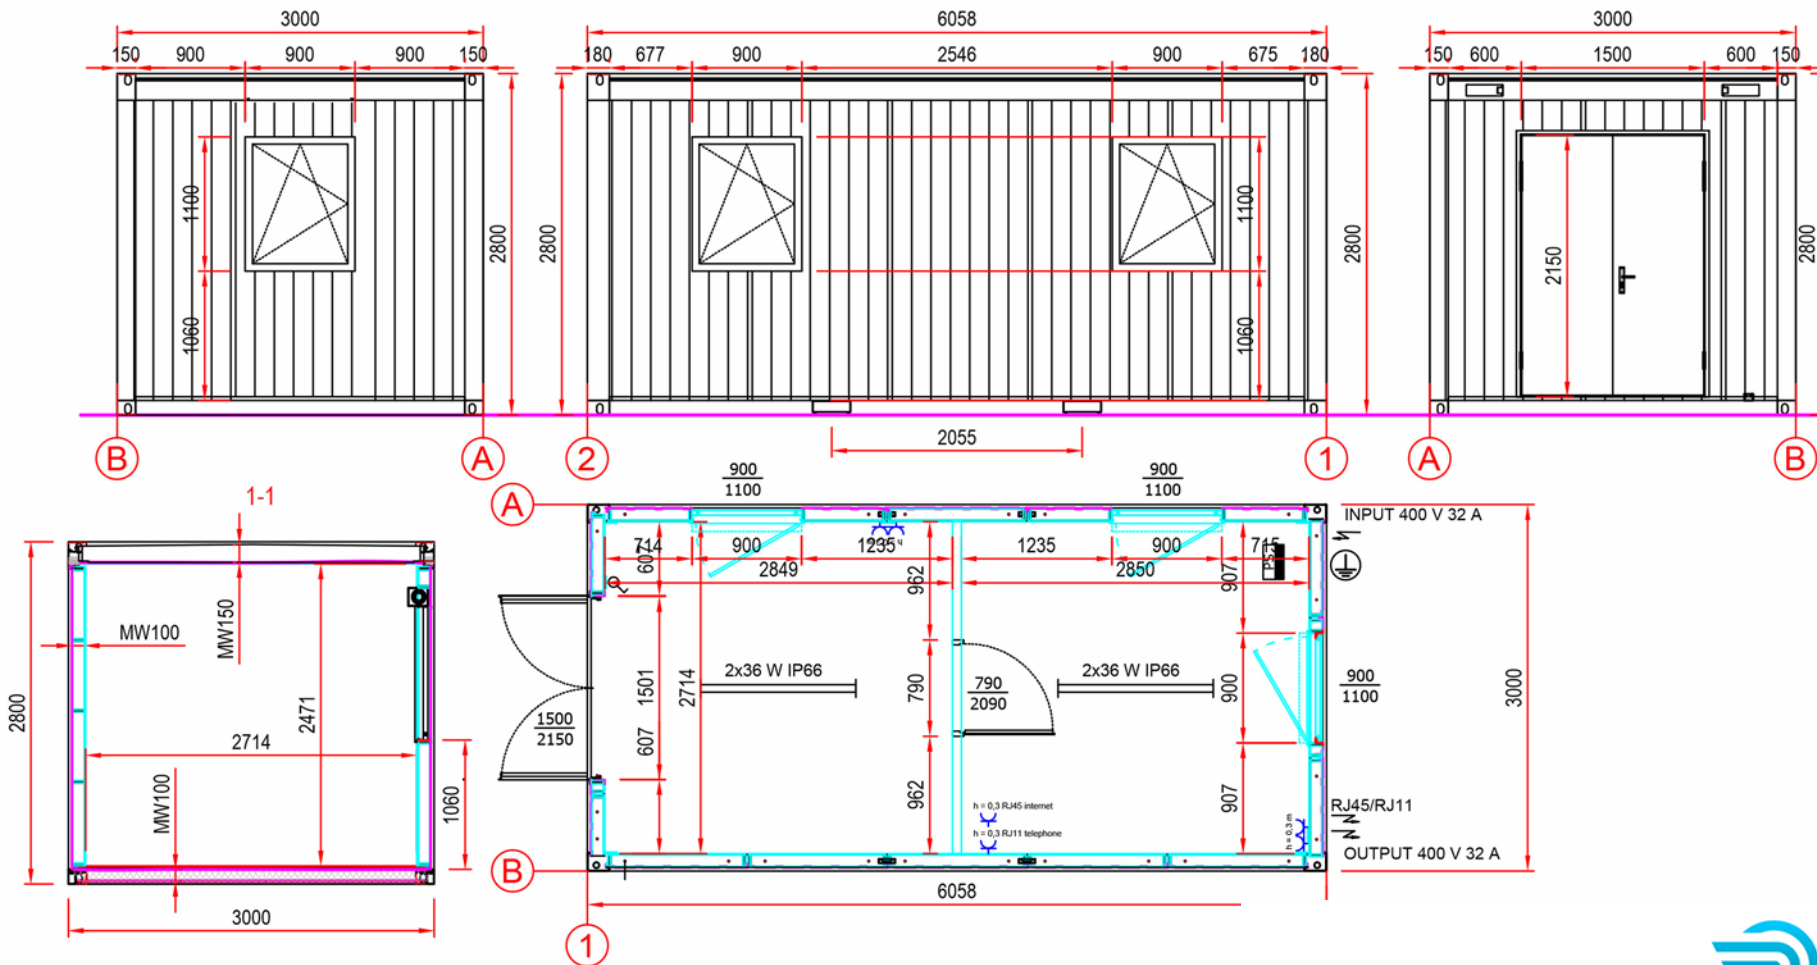

Prolegura GmbH & Co. KG  
 Herrenpfad-Süd 9  
 D-41334 Nettetal  
 Tel. +49 (0) 2157-14380-45  
 Fax +49 (0) 2157-14380-49

E-Mail [info@prolegura-container.de](mailto:info@prolegura-container.de)  
 Web [www.prolegura-container.de](http://www.prolegura-container.de)